

piętro	pokoje
1	2

przedpokój	5,66 m ²
salon	18,14 m ²
kuchnia	8,78 m ²
łazienka	3,83 m ²
pokój	10,01 m ²


RAZEM
według aranżacji **46,42 m²**

**POWIERZCHNIA
według ISO 48,06 m²**


balkon 6,45 m²

Podane powierzchnie dotyczą stanu "po tynkach"
wg normy PN-ISO 9836:1997, do powierzchni
użytkowej wliczono powierzchnie pod ściankami
działowymi.

schemat kondygnacji

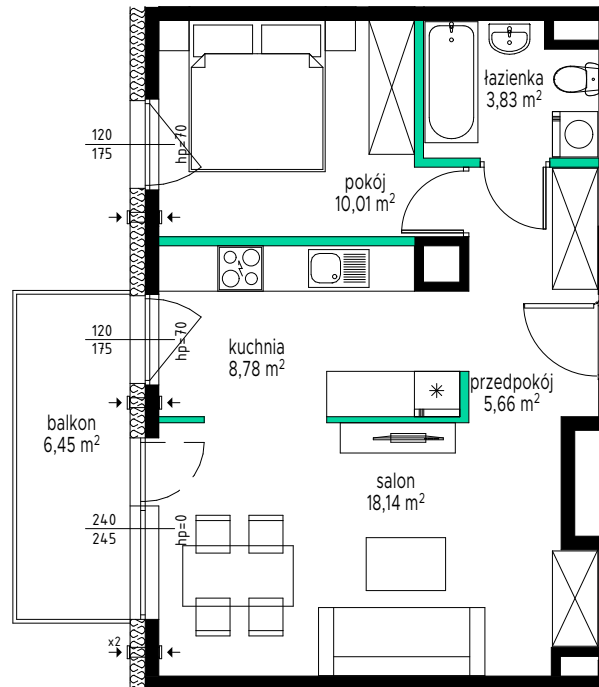

skala 1:100

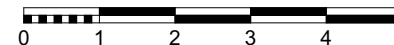

UWAGI:

- wymiary otworów drzwiowych w stanie surowym 92/210
- wymiary otworów okiennych podano w świetle niewykończonego muru
- powierzchnia ogródka może ulec zmianie (+/- 10%)

Powyższa karta została przygotowana na podstawie projektu budowlanego i po opracowaniu projektu wykonawczego może ulec nieznacznej zmianie. Powyższa karta ma charakter informacyjny i nie stanowi oferty handlowej w rozumieniu art. 66 §1 kodeksu cywilnego oraz innych właściwych przepisów prawnych.