

piętro	pokoje
2	3

przedpokój	8,63 m <sup>2</sup>
salon	15,87 m <sup>2</sup>
kuchnia	7,37 m <sup>2</sup>
wc	1,81 m <sup>2</sup>
łazienka	3,90 m <sup>2</sup>
pokój	11,18 m <sup>2</sup>
pokój	9,43 m <sup>2</sup>


RAZEM  
według aranżacji **58,19 m<sup>2</sup>**

**POWIERZCHNIA  
według ISO 61,29 m<sup>2</sup>**


balkon 10,38 m<sup>2</sup>

Podane powierzchnie dotyczą stanu "po tynkach" wg normy PN-ISO 9836:1997, do powierzchni użytkowej wliczono powierzchnie pod ściankami działowymi.

schemat kondygnacji

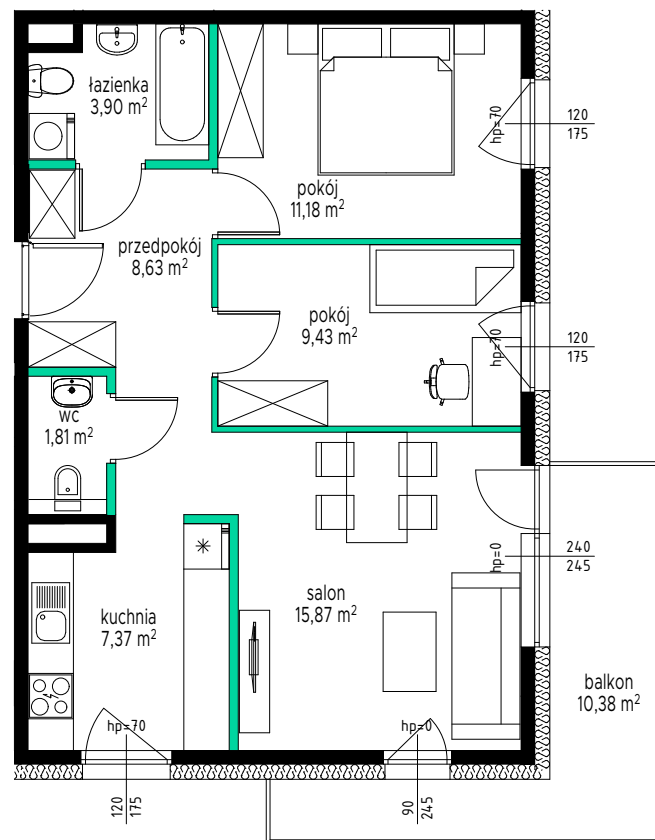


skala 1:100

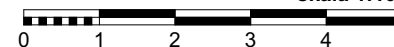

UWAGI:

- wymiary otworów drzwiowych w stanie surowym 92/210
- wymiary otworów okiennych podano w świetle niewykończonego muru
- powierzchnia ogródka może ulec zmianie (+/- 10%)

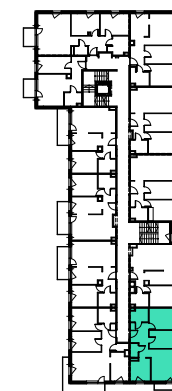

Powyższa karta została przygotowana na podstawie projektu budowlanego i po opracowaniu projektu wykonawczego może ulec nieznacznej zmianie. Powyższa karta ma charakter informacyjny i nie stanowi oferty handlowej w rozumieniu art. 66 §1 kodeksu cywilnego oraz innych właściwych przepisów prawnych.