



piętro	pokoje
2	3

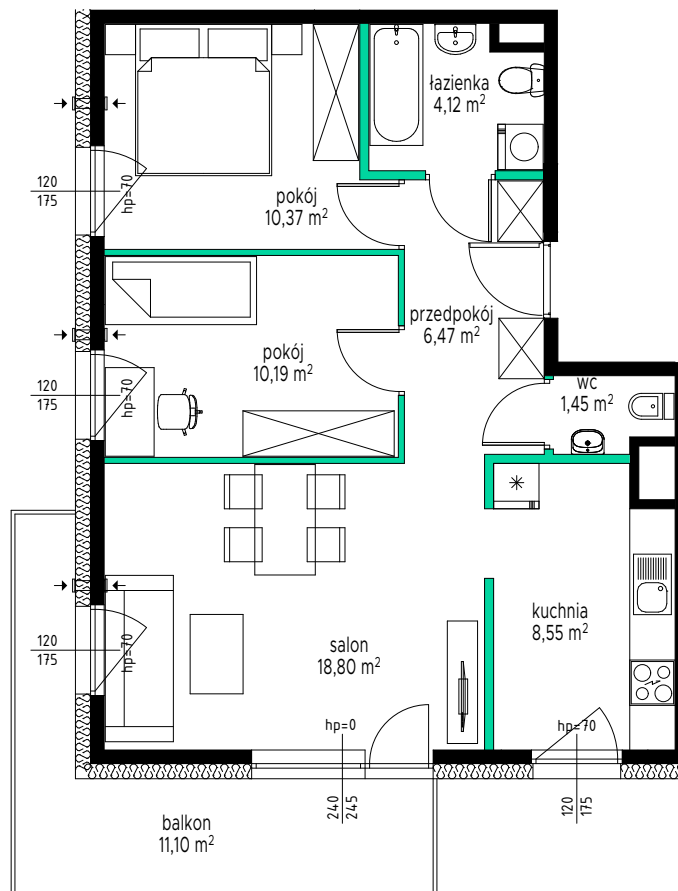

skala 1:100

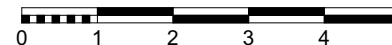

**UWAGI:**

- wymiary otworów drzwiowych w stanie surowym 92/210
- wymiary otworów okiennych podano w świetle nieukończzonego muru
- powierzchnia ogródka może ulec zmianie (+/- 10%)

przedpokój	6,47 m <sup>2</sup>
salon	18,80 m <sup>2</sup>
kuchnia	8,55 m <sup>2</sup>
wc	1,45 m <sup>2</sup>
łazienka	4,12 m <sup>2</sup>
pokój	10,37 m <sup>2</sup>
pokój	10,19 m <sup>2</sup>
<b>RAZEM według aranżacji</b>	<b>59,95 m<sup>2</sup></b>

**POWIERZCHNIA według ISO 61,29 m<sup>2</sup>**

balkon 11,10 m<sup>2</sup>

Podane powierzchnie dotyczą stanu "po tynkach" wg normy PN-ISO 9836:1997, do powierzchni użytkowej wliczono powierzchnie pod ściankami działowymi.

schemat kondygnacji

