

piętro	pokoje
2	2

przedpokój	5,64 m ²
salon	18,87 m ²
kuchnia	8,78 m ²
łazienka	3,83 m ²
pokój	10,01 m ²


RAZEM
według aranżacji **47,13 m²**

**POWIERZCHNIA
według ISO 48,84 m²**


balkon 7,20 m²

Podane powierzchnie dotyczą stanu "po tynkach" wg normy PN-ISO 9836:1997, do powierzchni użytkowej wliczono powierzchnie pod ściankami działowymi.

schemat kondygnacji

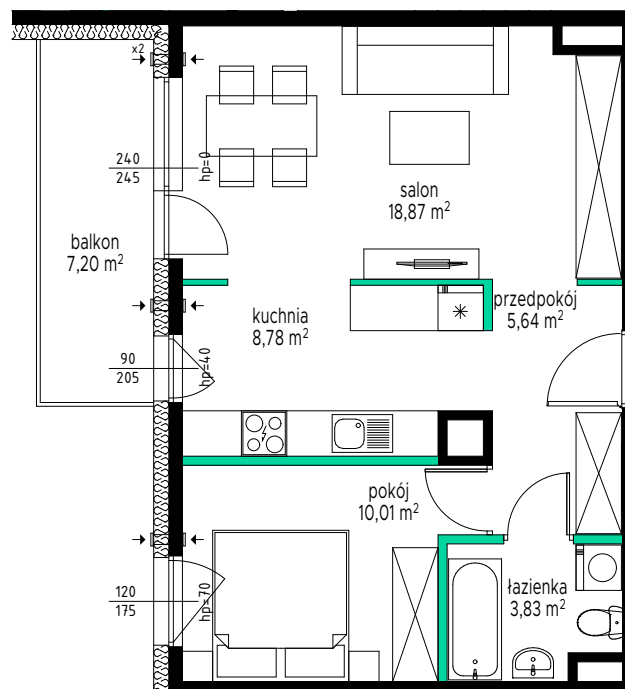

skala 1:100

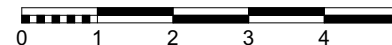

UWAGI:

- wymiary otworów drzwiowych w stanie surowym 92/210
- wymiary otworów okiennych podano w świetle niewykończonego muru
- powierzchnia ogródka może ulec zmianie (+/- 10%)

