

piętro	pokoje
2	3

przedpokój	9,08 m <sup>2</sup>
salon z anek. kuchennym	23,30 m <sup>2</sup>
wc	1,89 m <sup>2</sup>
łazienka	5,36 m <sup>2</sup>
pokój	10,62 m <sup>2</sup>
pokój	10,31 m <sup>2</sup>


**RAZEM**  
według aranżacji **60,56 m<sup>2</sup>**

**POWIERZCHNIA**  
według ISO **62,97 m<sup>2</sup>**


balkon 3,60 m<sup>2</sup>

Podane powierzchnie dotyczą stanu "po tynkach" wg normy PN-ISO 9836:1997, do powierzchni użytkowej wliczono powierzchnie pod ściankami działowymi.

schemat kondygnacji

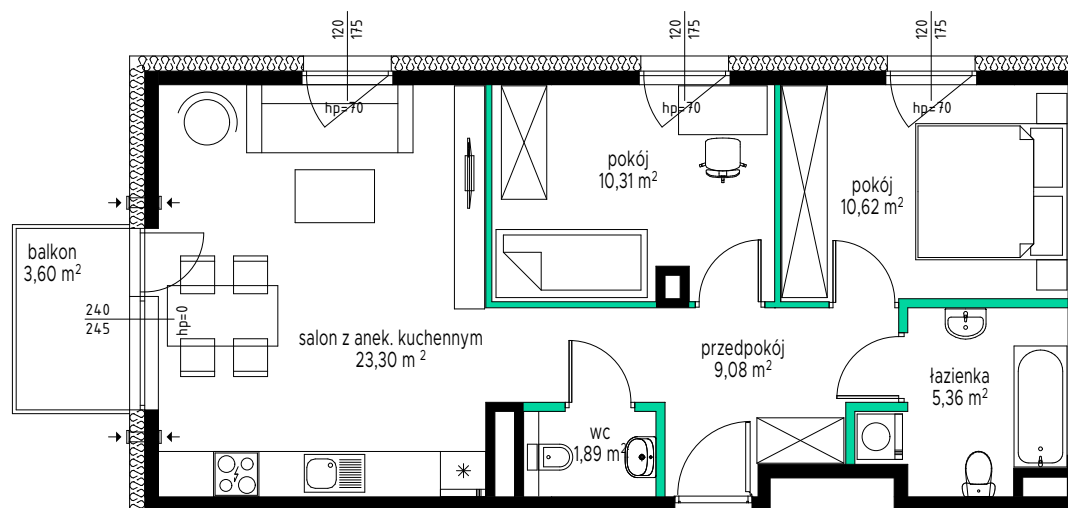


skala 1:100

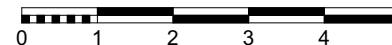

**UWAGI:**

- wymiary otworów drzwiowych w stanie surowym 92/210
- wymiary otworów okiennych podano w świetle niewykończonego muru
- powierzchnia ogródka może ulec zmianie (+/- 10%)

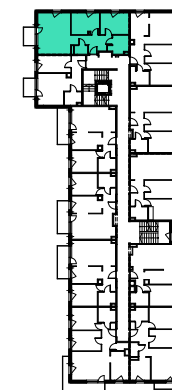

Powyższa karta została przygotowana na podstawie projektu budowlanego i po opracowaniu projektu wykonawczego może ulec nieznacznej zmianie. Powyższa karta ma charakter informacyjny i nie stanowi oferty handlowej w rozumieniu art. 66 §1 kodeksu cywilnego oraz innych właściwych przepisów prawnych.