

piętro	pokoje
2	3

przedpokój	6,00 m <sup>2</sup>
salon z anek. kuchennym	21,52 m <sup>2</sup>
łazienka	3,63 m <sup>2</sup>
pokój	11,71 m <sup>2</sup>
pokój	10,90 m <sup>2</sup>


RAZEM  
według aranżacji **53,76 m<sup>2</sup>**

**POWIERZCHNIA  
według ISO 55,97 m<sup>2</sup>**


balkon 6,30 m<sup>2</sup>

Podane powierzchnie dotyczą stanu "po tynkach" wg normy PN-ISO 9836:1997, do powierzchni użytkowej wliczono powierzchnie pod ściankami działowymi.

schemat kondygnacji

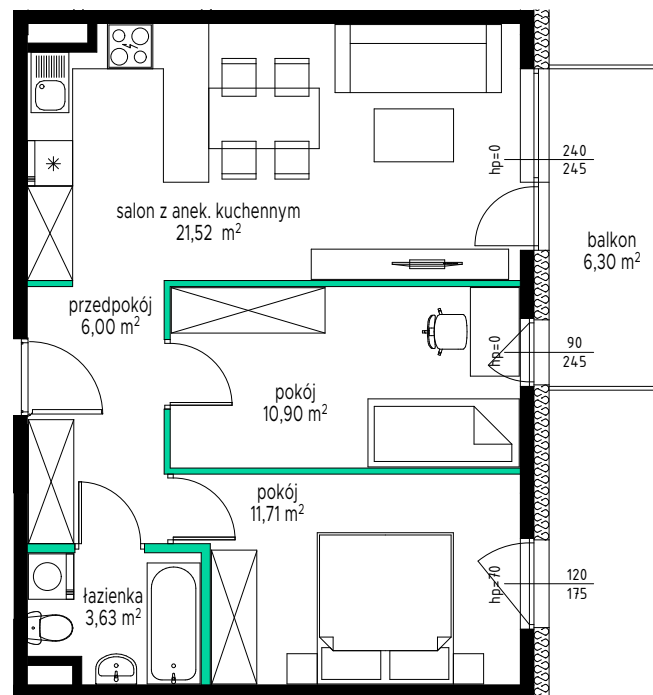

skala 1:100

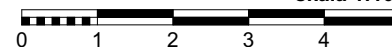

UWAGI:

- wymiary otworów drzwiowych w stanie surowym 92/210
- wymiary otworów okiennych podano w świetle niewykończonego muru
- powierzchnia ogródka może ulec zmianie (+/- 10%)

