

piętro	pokoje
3	2

przedpokój	5,12 m ²
salon	20,27 m ²
kuchnia	7,21 m ²
łazienka	4,05 m ²
pokój	12,35 m ²

RAZEM
według aranżacji **49,00 m²**


**POWIERZCHNIA
według ISO 51,22 m²**

balkon 5,95 m²


taras 7,00 m²

Podane powierzchnie dotyczą stanu "po tynkach" wg normy PN-ISO 9836:1997, do powierzchni użytkowej wliczono powierzchnie pod ściankami działowymi.

schemat kondygnacji

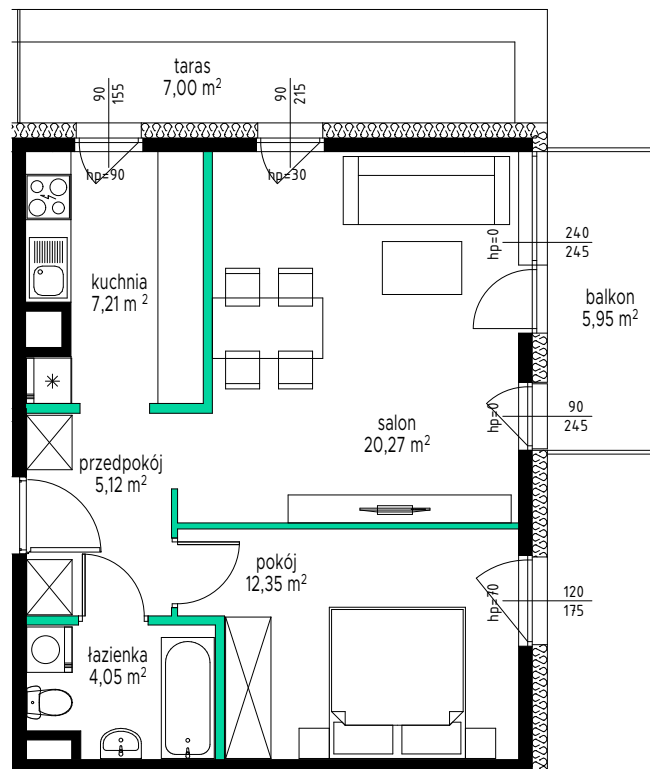

skala 1:100

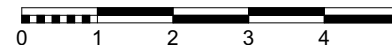

UWAGI:

- wymiary otworów drzwiowych w stanie surowym 92/210
- wymiary otworów okiennych podano w świetle niewykończonego muru
- powierzchnia ogródka może ulec zmianie (+/- 10%)

Powyższa karta została przygotowana na podstawie projektu budowlanego i po opracowaniu projektu wykonawczego może ulec nieznacznej zmianie. Powyższa karta ma charakter informacyjny i nie stanowi oferty handlowej w rozumieniu art. 66 §1 kodeksu cywilnego oraz innych właściwych przepisów prawnych.

