

piętro	pokoje
1	3
przedpokój	6,36 m ²
salon z aneks. kuch.	22,91 m ²
łazienka	4,38 m ²
wc	2,35 m ²
pokój	10,01 m ²
pokój	12,67 m ²



RAZEM
według aranżacji 58,68 m²

**POWIERZCHNIA
według ISO 61,02 m²**


balkon 4,96 m²

Podane powierzchnie dotyczą stanu "po tynkach" wg normy PN-ISO 9836:1997, do powierzchni użytkowej wliczono powierzchnie pod ściankami działowymi.

schemat kondygnacji

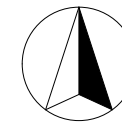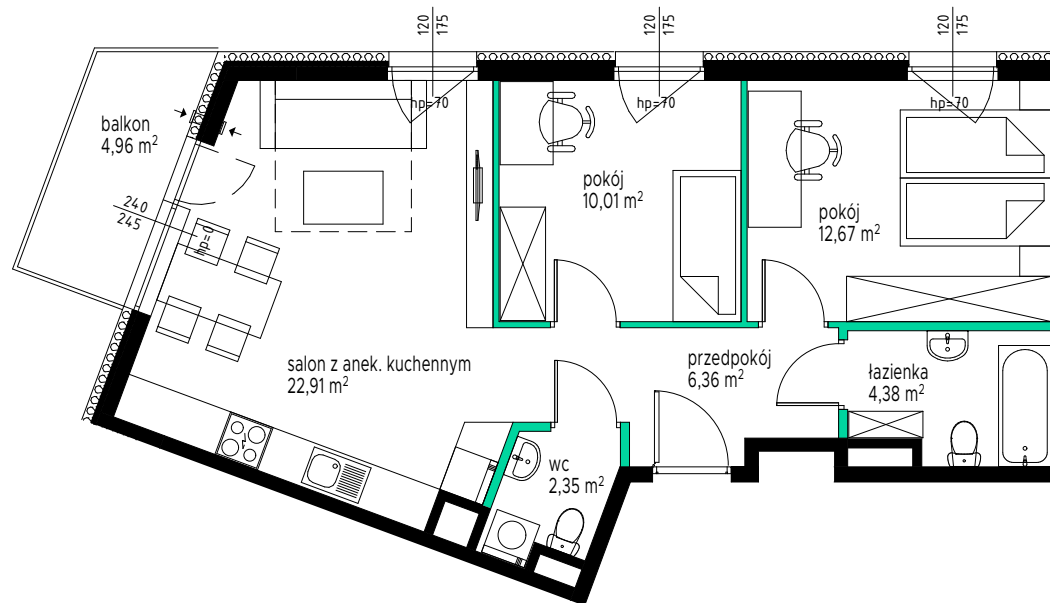

skala 1:100

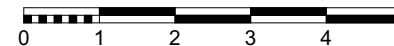

UWAGI:

- wymiary otworów drzwiowych w stanie surowym 92/210
- wymiary otworów okiennych podano w świetle nieukończony muru
- powierzchnia ogródka może ulec zmianie (+/- 10%)

