

piętro	pokoje
2	3

przedpokój	6,36 m <sup>2</sup>
salon z aneks. kuch.	22,91 m <sup>2</sup>
łazienka	4,38 m <sup>2</sup>
wc	2,35 m <sup>2</sup>
pokój	10,01 m <sup>2</sup>
pokój	12,67 m <sup>2</sup>


RAZEM  
według aranżacji 58,68 m<sup>2</sup>

**POWIERZCHNIA  
według ISO 61,02 m<sup>2</sup>**


balkon 4,96 m<sup>2</sup>

Podane powierzchnie dotyczą stanu "po tynkach" wg normy PN-ISO 9836:1997, do powierzchni użytkowej wliczono powierzchnie pod ściankami działowymi.

schemat kondygnacji

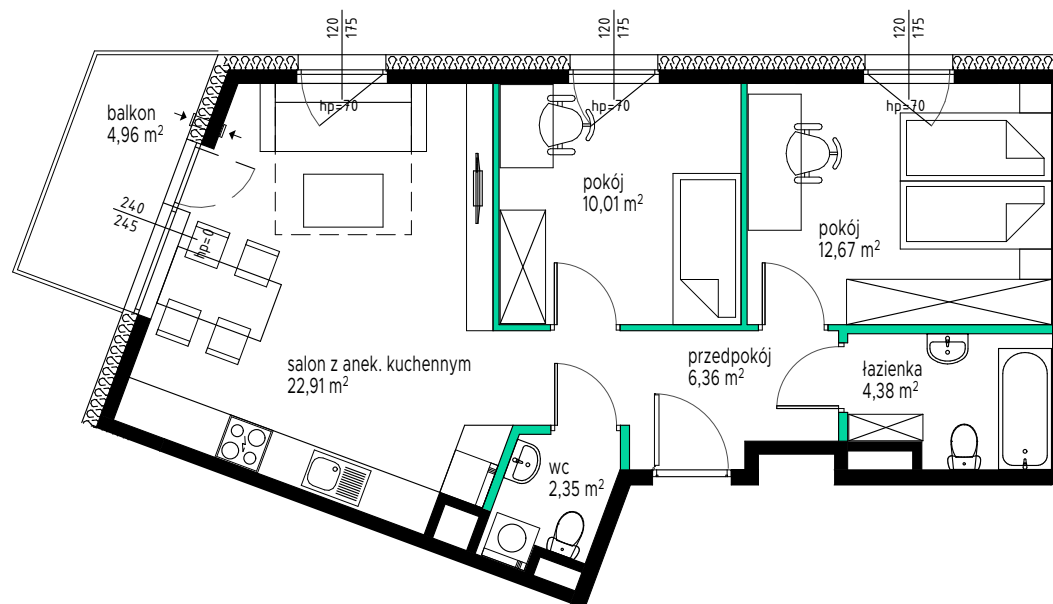

skala 1:100

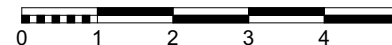

UWAGI:

- wymiary otworów drzwiowych w stanie surowym 92/210
- wymiary otworów okiennych podano w świetle niewykończonego muru
- powierzchnia ogródka może ulec zmianie (+/- 10%)

Powyższa karta została przygotowana na podstawie projektu budowlanego i po opracowaniu projektu wykonawczego może ulec nieznacznej zmianie. Powyższa karta ma charakter informacyjny i nie stanowi oferty handlowej w rozumieniu art. 66 §1 kodeksu cywilnego oraz innych właściwych przepisów prawnych.

