

piętro	pokoje
3	3

przedpokój	9,06 m ²
salon z anek. kuchennym	22,65 m ²
łazienka	4,65 m ²
pokój	11,47 m ²
pokój	10,36 m ²


RAZEM
według aranżacji 58,30 m²

**POWIERZCHNIA
według ISO 60,46 m²**



balkon 13,46 m²

Podane powierzchnie dotyczą stanu "po tynkach" wg normy PN-ISO 9836:1997, do powierzchni użytkowej wliczono powierzchnie pod ściankami działowymi.

schemat kondygnacji

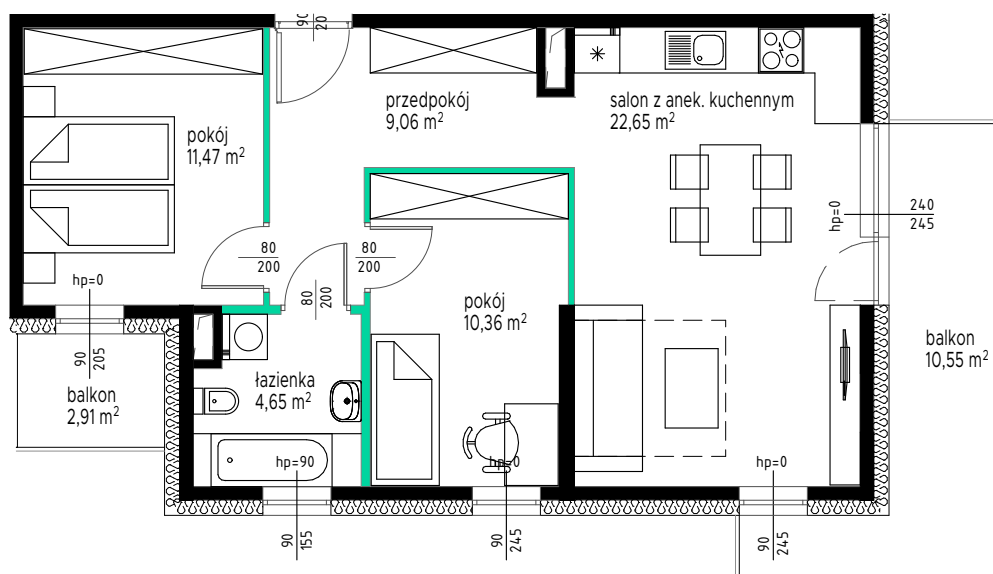

skala 1:100

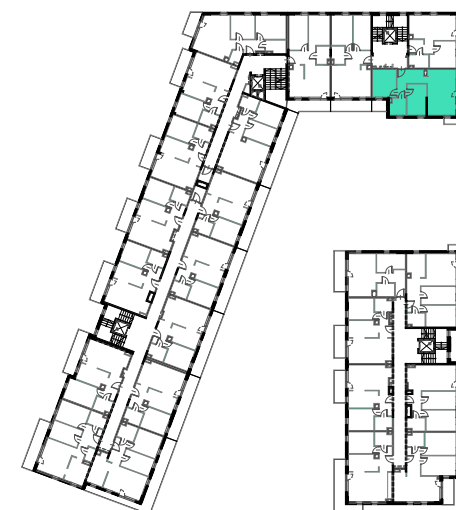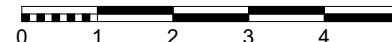

Powyższa karta została przygotowana na podstawie projektu budowlanego i po opracowaniu projektu wykonawczego może ulec nieznacznej zmianie.
Powyższa karta ma charakter informacyjny i nie stanowi oferty handlowej w rozumieniu art. 66 §1 kodeksu cywilnego oraz innych właściwych przepisów prawnych.