

piętro	pokoje
0	2

przedpokój	5,37 m <sup>2</sup>
kuchnia	8,78 m <sup>2</sup>
łazienka	3,83 m <sup>2</sup>
salon	17,98 m <sup>2</sup>
pokój	10,01 m <sup>2</sup>

RAZEM  
według aranżacji 45,97 m<sup>2</sup>



**POWIERZCHNIA  
według ISO 48,10 m<sup>2</sup>**

taras 6,45 m<sup>2</sup>


ogródek o pow. utwardzonej 82,00 m<sup>2</sup>

Podane powierzchnie dotyczą stanu "po tynkach"  
wg normy PN-ISO 9836:1997, do powierzchni  
użytkowej wliczono powierzchnie pod ściankami  
działowymi.

schemat kondygnacji

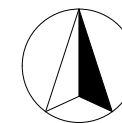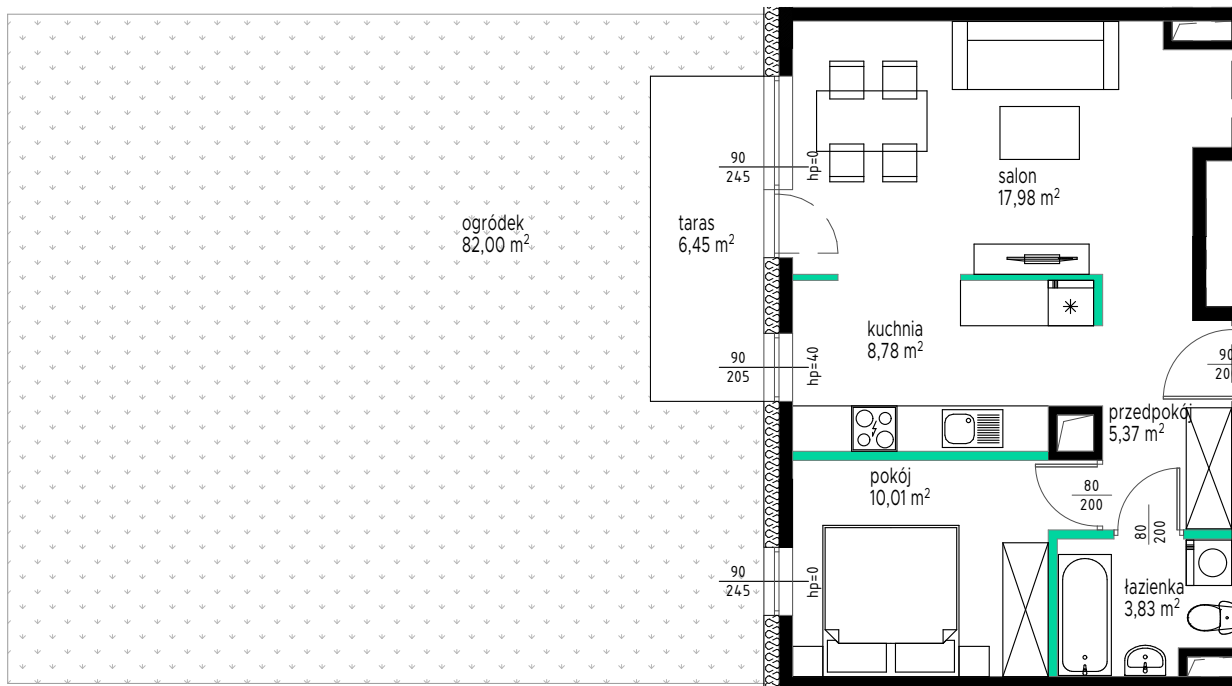

skala 1:100

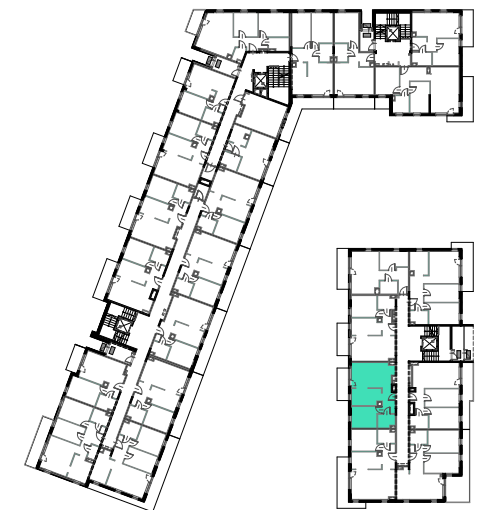

Powyższa karta została przygotowana na podstawie projektu budowlanego i po opracowaniu projektu wykonawczego może ulec nieznacznej zmianie.  
Powyższa karta ma charakter informacyjny i nie stanowi oferty handlowej w rozumieniu art. 66 §1 kodeksu cywilnego oraz innych właściwych przepisów prawnych.